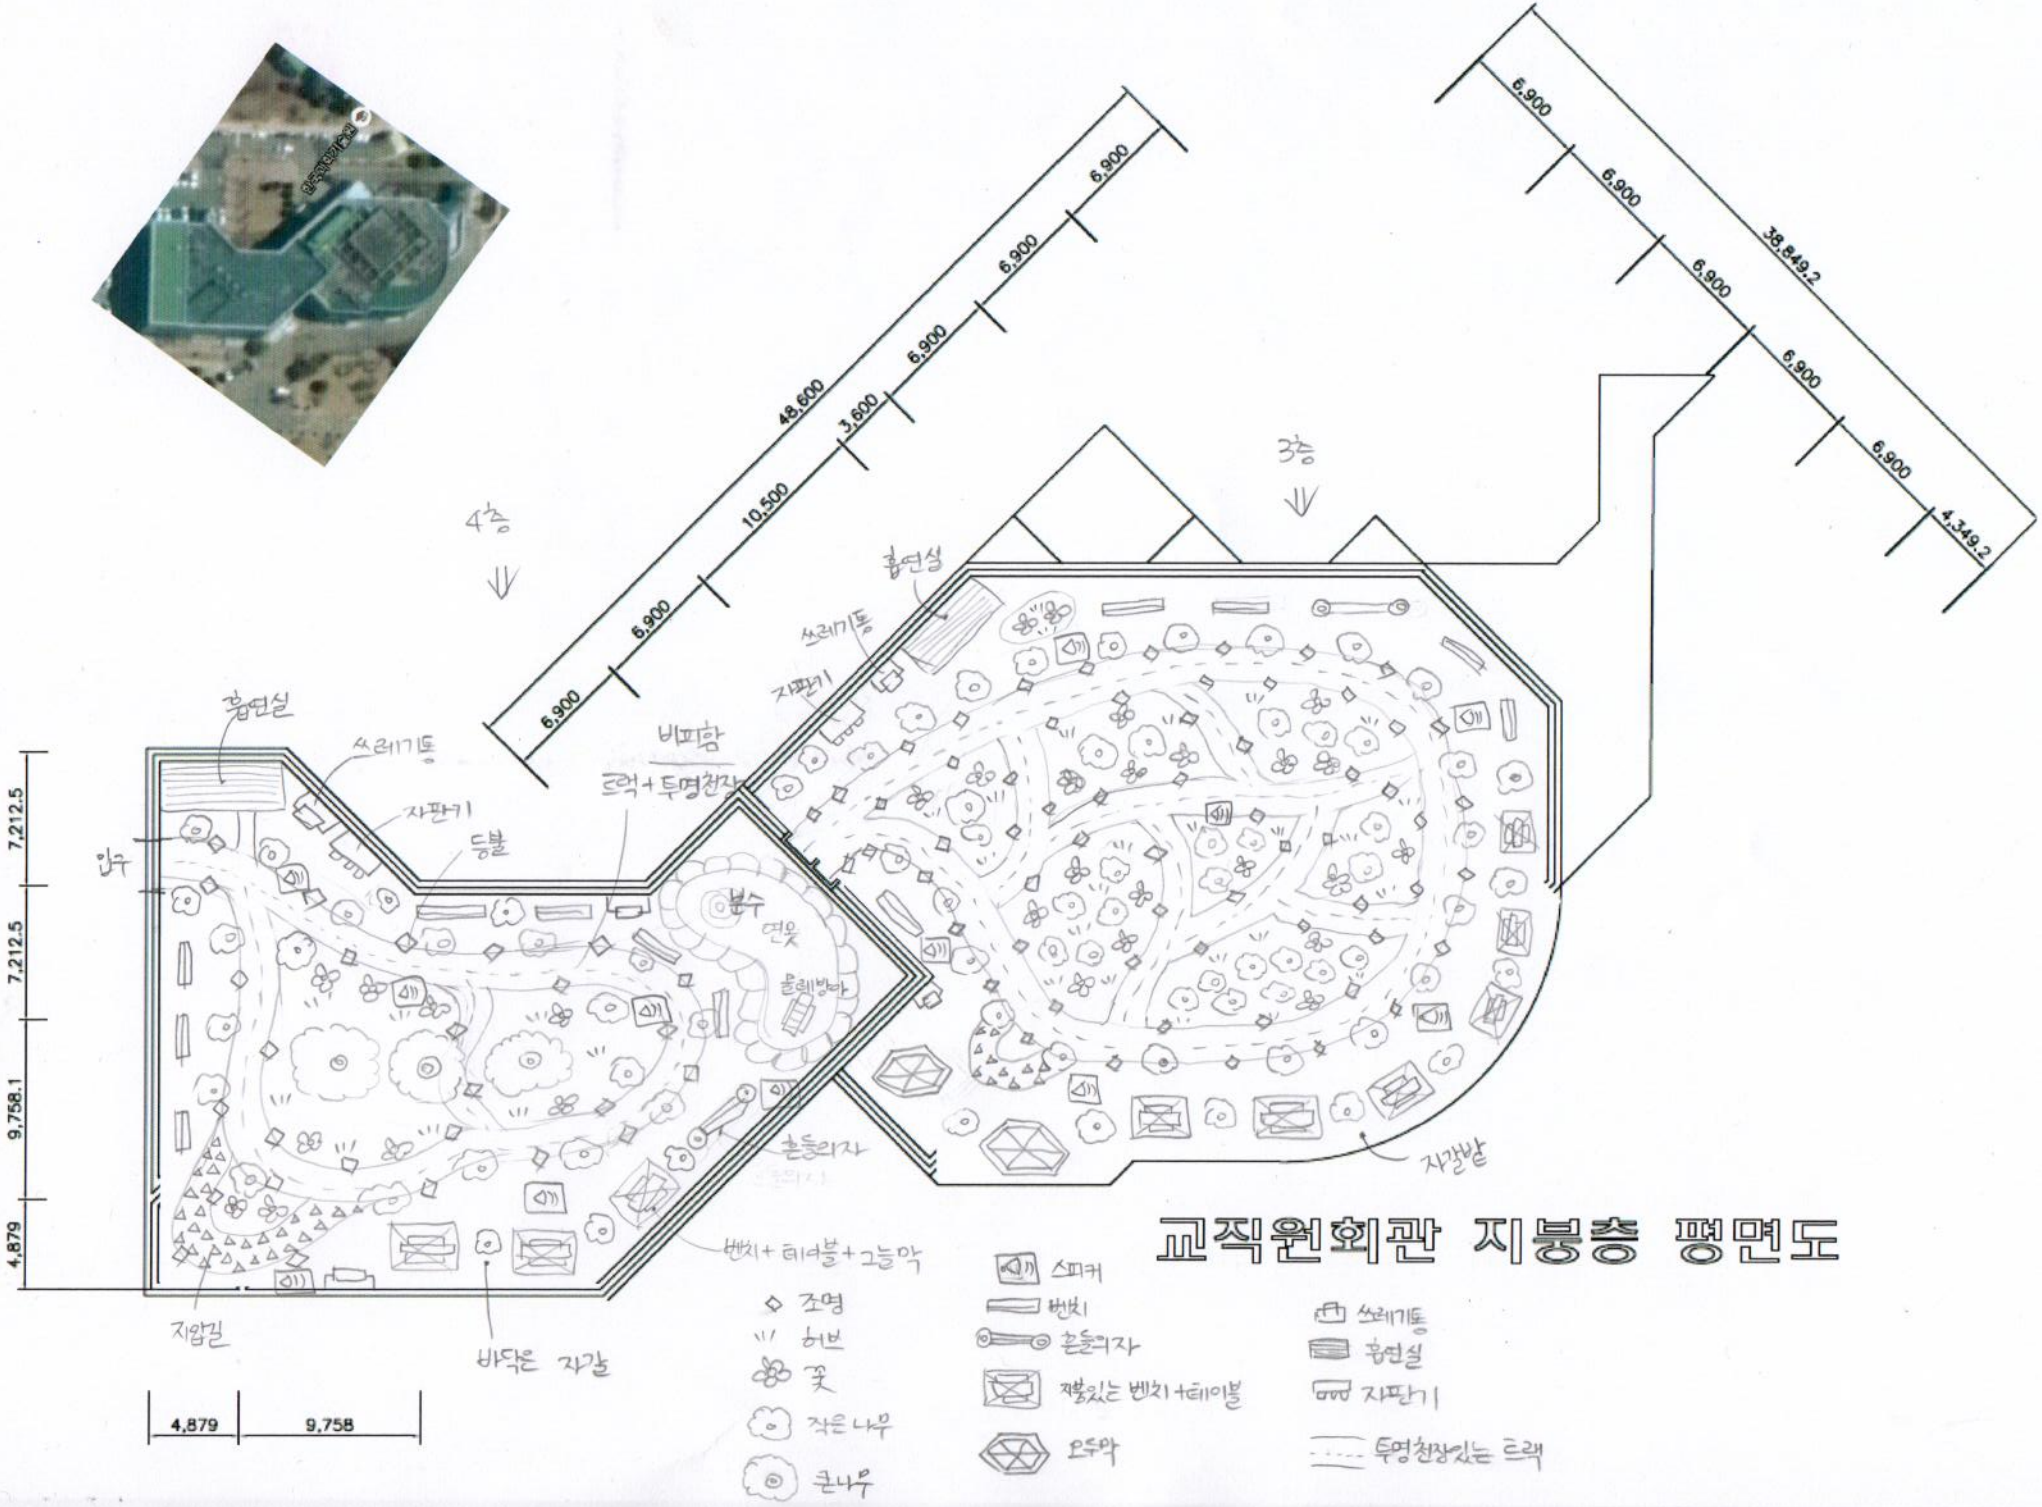

교직원회관 지붕층 평면도