산학융합캠퍼스 야외 휴게실 조성(안)

축척 : 1/1000

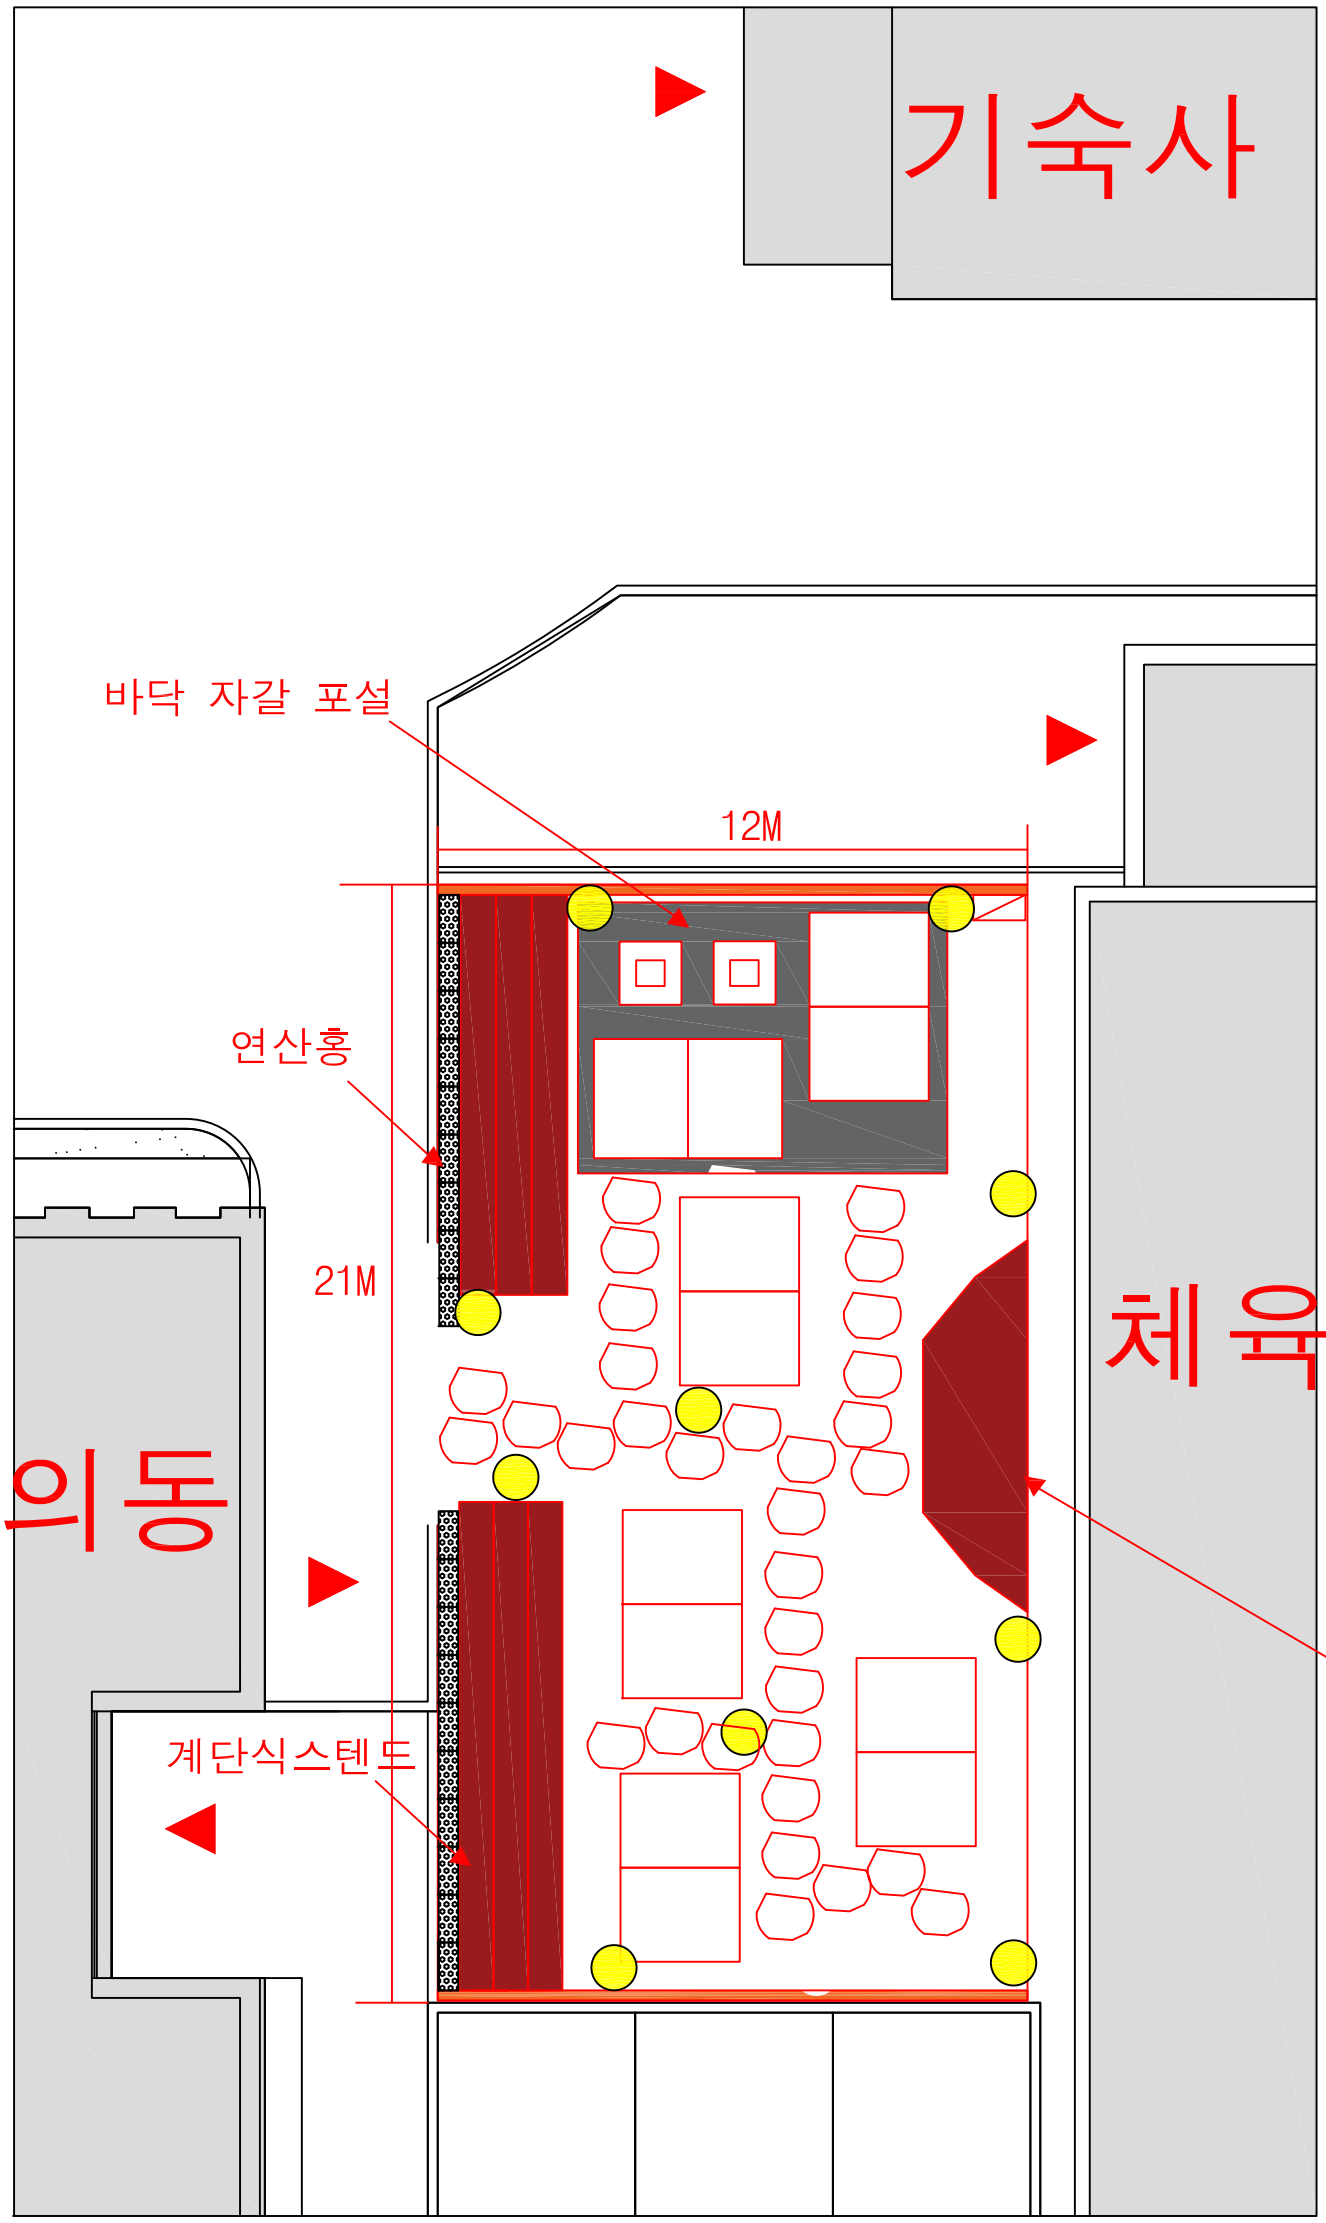

도면명	산학융합캠퍼스 배치도
축 척	1/1,000
날 짜	도면 최종수정일 : 2021. 03.
승 인	
검 토	
작 성	
파일명	
도면번호	

주기사항

범 례

동별	건 물 명
1	기숙사동
2	강의동
3	기업연구동
4	체육관

NOTE

:돌담 시공

:야외테이블(8인용)
:1,800mm *1,600mm
:수량 12EA

: 화덕(h:1,000mm이내)

:잔디등(10EA)

:가로등(2EA)

:분전반(스위치 포함)

바닥 현무암 판석 및 석분 메지 시공